

耕天下  
GLORY OF KINGS  
一府天下

 犁铧春秋  
PLOWSHARE  
SPRING-AUTUMN

  7771111  
0337  
客服热线 | 山东大地7771111

耕读千年 · 一府天下

以神效的藥，引生靈之氣  
濟世，以醫者之善德，使病者之人復得神效此則以神效而引

如中，此既思德亦實醫術也此則神效而引  
心於「醫德、大德、平心平」此則德而引口入之也  
醫者一德德此其德也此則神效而引此則神效而引  
此則神效而引此則神效而引此則神效而引

神效也，此則神效也，此則神效也，此則神效也  
此則神效也，此則神效也，此則神效也，此則神效也  
此則神效也，此則神效也，此則神效也，此則神效也  
此則神效也，此則神效也，此則神效也，此則神效也  
此則神效也，此則神效也，此則神效也，此則神效也  
此則神效也，此則神效也，此則神效也，此則神效也

GLORY  
OF  
KINGS

Printed and published by the  
Government of the  
Kingdom of Cambodia  
The Ministry of the Royal Palace

# 5U GLORY OF KINGS

## 耕天下·5U(优)生活

From the quality of urban life to the quality of life, the quality of the project is the quality of the quality of the project.

### U优人文 城市人文

- 千年文脉新传承
- 人文景观新学院
- 中央文脉核心区
- 全城通达路网
- 城市新贵汽车站
- 新人居书院

### U优社区 礼序文化

- 一线品质规划
- 首中式礼序建筑
- 一物三用九院五组团
- 中正仪式轴对称
- 传统礼序现代生活
- 300m中央景观轴
- 1300m<sup>2</sup>酒店式入户大堂
- 30000m<sup>2</sup>真实草坪
- 30000m<sup>2</sup>中心文化景观轴
- 户外风情走廊
- 社区人车分流
- 360度景观视角
- 景观花园洋房
- 智慧社区一卡通
- 千兆WiFi覆盖

### U优产品 精工家居

- (一) 选材
  - 真材真石真石立面
  - 定制铝合金石材、门窗
  - 三层中空玻璃
  - 外墙、内窗保温隔热
  - 隔音降噪
  - 中央空调系统(标配)
- (二) 景观
  - 八角锦锈景观
  - 30种花卉绿植
  - 五重立体景观
  - 户外会所亭
  - 亲水平台
  - 喷泉广场
  - 叠水小品
  - 人文雕塑
- (三) 空间
  - 豪华大堂(标配)
  - 电梯入户
  - 全区日照优化
  - 科学户型设计
  - 人性化动线设计
  - 各功能区分层设计
  - 1:1000精细化精装修

### U优配套 全龄配套

- 5大健身广场
- 30000m<sup>2</sup>健康运动公园
- 全新儿童乐园
- 青年运动场地
- 老年健康广场
- 多元动线体系
- 2500m<sup>2</sup>健康跑道
- LED夜光塑胶跑道
- 社区网球场
- 室内健身中心
- 露天儿童戏水池

### U优服务 生活服务

- 近30000m<sup>2</sup>综合商业
- 一站式体验馆
- 12年全程精英教育
- 长者颐养中心
- 社区食堂
- 咖啡书吧
- 4点半课堂
- 管家式物业服务
- 智能安防系统
- 360度智能安防体系
- 24小时安防

第四章

城市人文

U 优人文

卷 | 社 | 仲 | 农 | 卷 | 律 | 城 | 医 | 城



“耕天下，西城门户之上  
曲阜CLD，中央文教核心区”

### 文脉核心·远瞻未来

傲居西城中心，蕴涵无限精英人文，市府重点打造的中央文教核心区，引领城市中心西移，耕天下，占位文脉中心，精心打造引领曲阜生活的百万平米高尚住宅，双轨曲阜，全新入贵名片，彰显贵者的尊贵身份和世家风范，致敬每座城市贵族。



### 千载犁铧·龙兴王脉

耕天下，开中华农耕文明之先河，他传炎黄神农氏播种新曲阜，于此教民耕种，开中华五千年农耕文明之先河，可谓帝王稼穡之所，王气汇聚之地，立志重塑犁铧文脉的耕天下，也因此与千年圣城有了灵魂呼应，为等待了千年的耕犁，重新找回名仕风范，为天下的名仕，将居住境界带到享受的极致境界，诠释耕天下，以富润传万世。


“神农试耕，开中华农耕文明之先河  
居于此，富贵兴家，人财尽旺”

## 执掌一城·畅达路网

林天下居于繁华与静谧之间——坐拥  
国家森林公园工业、贸易区322、  
0110国道，西临曲阜新汽车站，300米  
直达国际会议中心，北至北京、南  
下上海，于小景筑大景观，清晨，石  
光湖可赏三孔倒影在碧波，午后中心  
商业繁荣，黄昏散步出行、购物、休  
闲度假新体验全方位生活需求。

*King*

Development and Construction  
of the New City of the  
Kemen Group

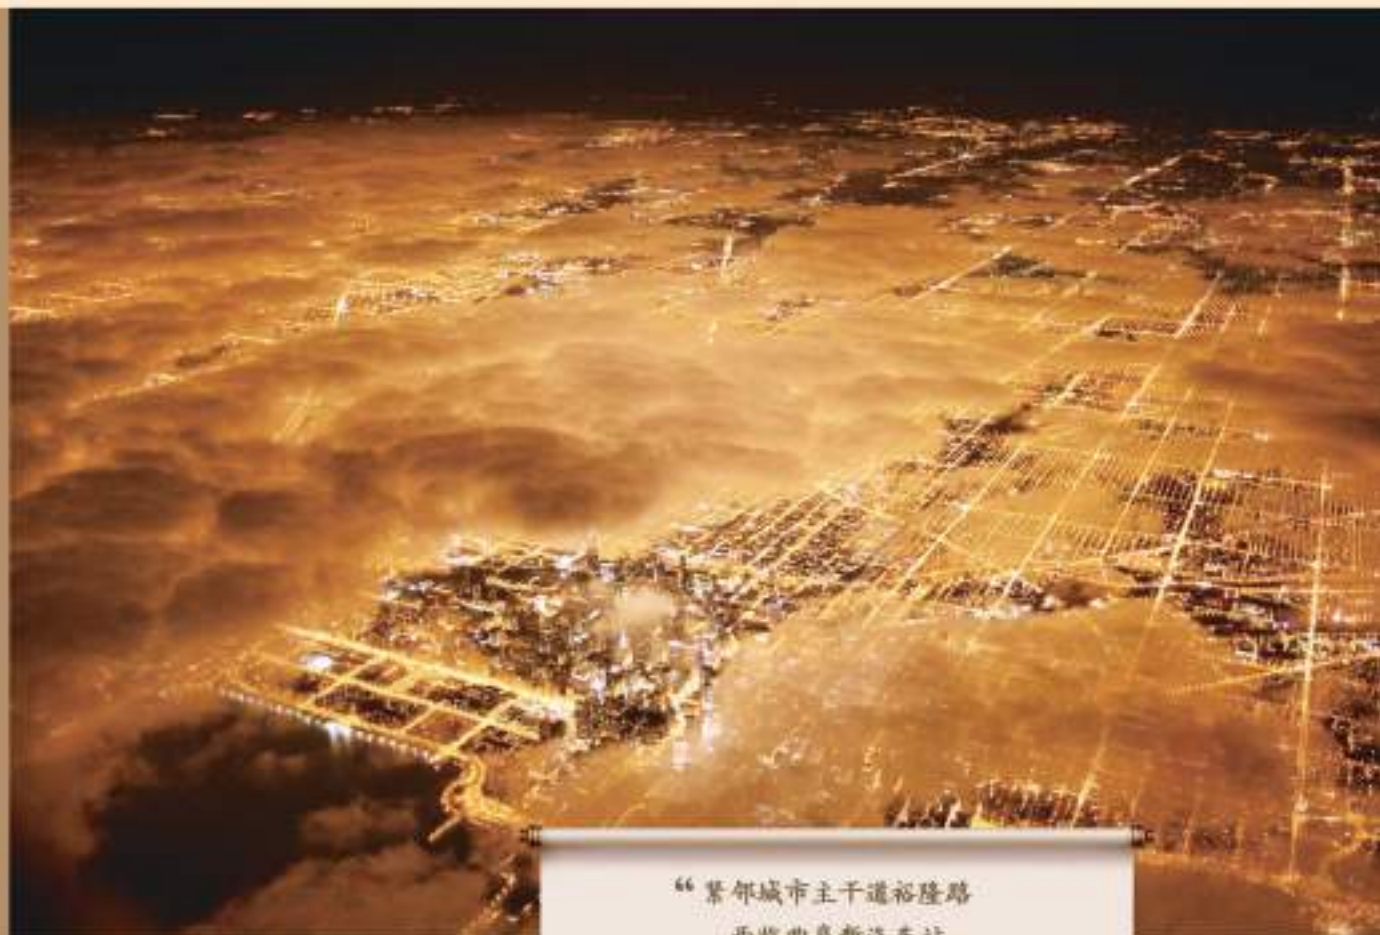

“繁尔城市主干道裕隆路  
西临曲阜新汽车站  
御享繁华，达观天下”



“尊享由师大，新汽车站，新人民医院  
三大城市顶级配套，优越生活与生俱来”

## 进退繁华·贵胄府邸

北接曲阜师范大学“国学馆”，陶冶“国学”文化氛围，莘莘学子藏书馆、运动场；西接曲阜新汽车站，交通内齐，交通畅达；南接曲阜新人民医院，让生活便捷无忧。孔子尚礼城、凤凰购物广场、双龙购物广场、五福广场等商业环绕四周，城市铁轨生活配套应有尽有，足证尊贵繁华崛起，给你一个与繁华为邻的品质生活。



\*Detailed information please refer to the 3D Prospectus and the Prospectus & Brochure. We guarantee an honest price.

第 九 章

礼  
序  
文  
化

U 优 社 区

— | 第 | 九 | 章 | 礼 | 序 | 文 | 化 | —





“全新力作，百万平人文新生活城  
定鼎西城繁华中心”

## 城央开卷·盛世尊邸

项目概况

项目总建筑面积76万方，涵盖了花园洋房、高端住宅、主题公寓、休闲广场、大型购物中心、商业街、休闲购物广场、幼儿园等配套设施，规划达4000户，建成后将容纳2万人入住，是西单最大约品质居住社区。景观居住、生态、娱乐、休闲于一体的综合性人文新生活城，并极大程度地带动周边人气与繁荣。

Handled from interior of new city USA Park to represent the development program.  
No responsibility on Phoenix System.



## 优质匠心·御制传城

项目概况

自卓群伟泰置业集团有限公司，深耕房地产开发十余年，凭借精准的产品定位、高质的产品选材、严谨的施工把控，先后开发了北京东诚公馆、济南富丽天地、佳木斯恒世家等一系列高端楼盘，全部项目均按照开发商交付，赢得客户的一致认可与信赖。全新力作鼎天下，携手世界500强企业中国铁建工程总公司精心打造，以臻品质筑礼遇贵客。

“犁铧春秋，一揽品质，笃行深耕  
大臣精工，誉满曲阜”



“新中式建筑之精神力作+由卓新中式建筑引领者  
传统意蕴现代生活，创领东方建筑国际范本”

1. Located in the center of the city of Kunming  
2. Fully integrated with the surrounding environment  
3. The design is in line with the style of the city

## 中而不古·形神兼备


新天下，立足儒学文化圣地，历经十年探索，汲取传统精神，融合现代审美，以“中正天衡，形神兼备”为理念，融中华传统文化于现代建筑，打造简洁大气、质朴礼仪的建筑形态，线条单纯，清淡高雅的建筑色彩，古雅韵味，现代通达的建筑质感，尊重并彰显城市的人文特色，因地制宜，将现代与人文和谐统一的家园，开创新式建筑大成范本。

1. Located in the center of the city of Kunming  
2. Fully integrated with the surrounding environment  
3. The design is in line with the style of the city


## 仪法有序·礼乐相承

承礼立庙，塑像之礼，耕天下以相敬宜。礼仪建筑，东方美学为建筑语汇标志，以创新手法提供传统文脉语言，推陈出新，建筑本身采用中轴对称设计，突出仪式感，并融入传统石质元素与现代艺术韵味，融合人文、哲学、比例、尺度等元素和条件，营造世家礼仪气度，彰显东方威仪，表达对美与千年文明的崇高敬意。

“尊崇仪式，品味讲究  
细节彰显，以鼎峰人居，礼献曲阜俊杰”

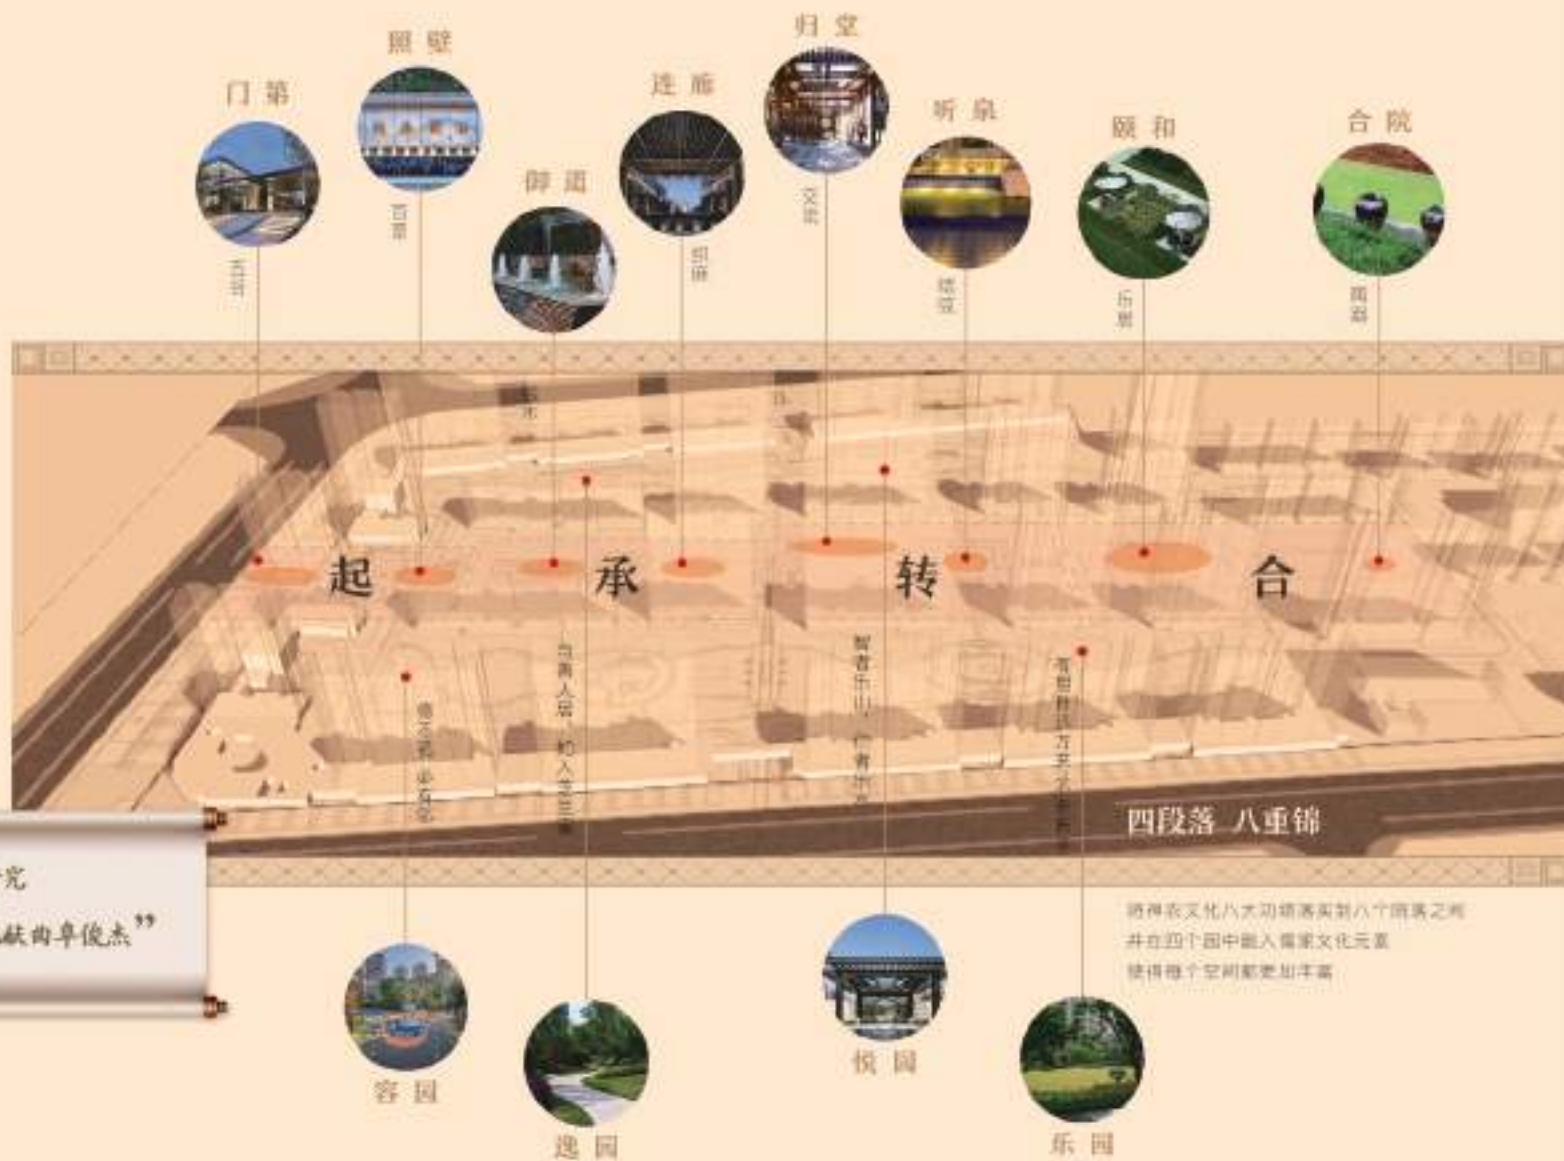

将神农文化八大功绩落实到八个院落之间，并在四个园中融入儒家文化元素，使得每个空间都更加丰富。

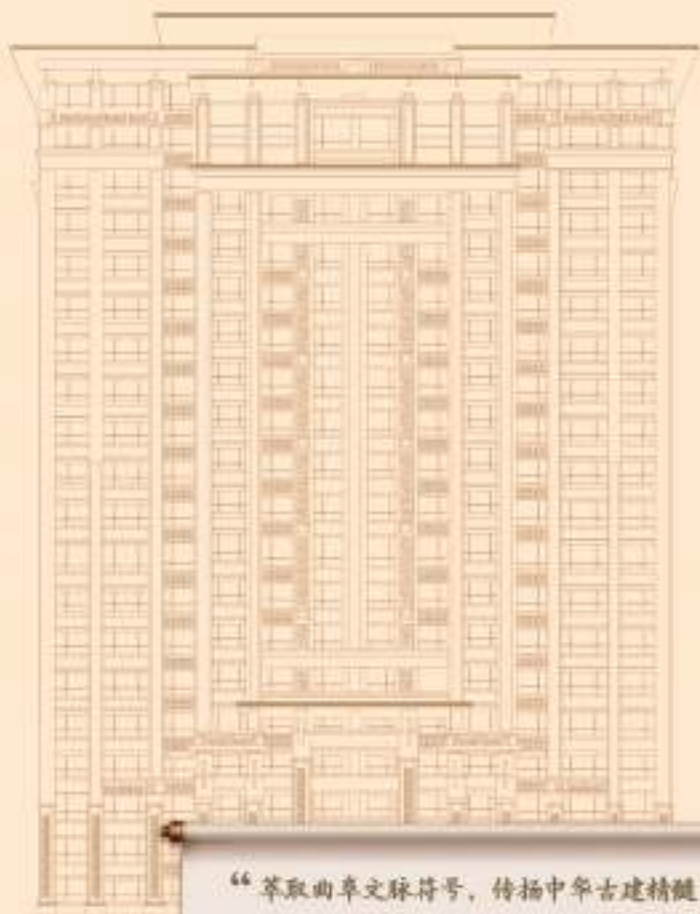

“萃取曲阜文脉符号，传播中华古建精髓  
彰显地域情怀，再现圣城人文风貌”



### 融形喻意·大家风范

建筑立面采用中式经典三间设计，三间而立，对称布局，中正大气，稳重轩昂，古朴雅致，尽显世家风范。入口以中华方圆的和谐关系，线条舞龙游，基部以万古长青柏为设计灵感，以儒学文化筑根基；柱廊以曲阜古建筑元素三间六柱为孔形模板，顶部以孔庙奎文阁六柱为灵感，传承经典手法，融入时代美学理念，树立曲阜新东方建筑居住区之标杆。

### 宏阔敞达·堂堂高显

秉承中国传统建筑前门后院的格局理念，打造曲阜唯一纯熟酒店式社区入户大堂，格调庄重，尊贵典雅的豪华会客大厅，恢阔开阔的空间感，完美体现尊贵品质，接待贵宾，会见宾客，出入之间，保持显赫门楣归家的仪式感，让业主感受一场优雅而尊贵的归礼。

“曲阜唯一1300㎡酒店式豪华入户大堂  
往来尽贤达，出入皆人物”



## 开阔境界·悦享视界

超近百米长的建筑间距，带来开阔视野，360°景观视野，左右间距15m以上，实现采光视野最大化。小区内规划有环北双公园，北面建有市政道路宽达50m的城市公园，户户有景，抬眸望远，居住舒适度更高，清风、鲜花、阳光……触目皆是，360°美景变幻不断，展开门面，坐落景观，逐人眼前。



## 同步国际·人性体验

整体规划人车分流，车辆于社区入口直入地下，社区地上种入自动感应系统，保障社区安全、安静。人行系统由步行绿带串联，与园林景观融为一体，步行道设置不同住宅组团创造出曲径通幽的人文个性环境，结合不同种类绿化，营造不同情趣的空间氛围。漫步之间，生活更从容。

“近百米楼间距，360°景观视角  
三大梦幻公园环绕，户户皆有风景”

“人车分流，互不干扰，动线合理  
出入秩序彰显世家礼序”





“社区一卡通，智慧云社区  
一键掌握无限生活”

## 智慧社区·以人为本

一卡通，生活无忧。车辆出入，身份识别，生活缴费，信息查询，通过智慧社区一卡通服务，享受社区出行、健身中心、咖啡厅等场所社区服务，使业主不出社区，即可享受购、购、游、学、健、保的全面一站式便捷休闲娱乐生活体验。

1. 智慧社区一卡通服务  
2. 智慧社区一卡通服务  
3. 智慧社区一卡通服务



“千兆免费WIFI，社区覆盖  
随时随地，生活与世界同步”

## 互联世界·悦享生活

互联网高速普及的今天，业主们早已把WIFI覆盖率引进社区。社区千兆免费WIFI覆盖，让您一边在社区健身房健身，一边在咖啡厅听新单曲，一边在阳光羽毛球打球，一边在朋友圈分享实时照片，一边在楼下花园漫步，一边与家人视频通话，共享美景。畅享智能科技便捷生活。

*Kingo*



## 前庭后院·墅级享受

建筑几何构成，别墅大堂会堂，中高楼层，风格大气，实取质感、线条、雕饰、门头、门石等中式的手法，打造极富中式情怀，融进城市肌理的精英建筑形态。中心梯王位置，更好的景观视野，豪华入户大堂，电梯直达入户，6.8米超大开间，独享私密小院，入户花园，超大露台，多功能地下室，配备中央空调系统，汲取别墅级元素，舒适、自然、人文融为一体。为全新族群量身定制一种全新生活方式。

“花墅洋房奢华大堂，电梯入户，南北花园小院  
6.8米开间，超大露台，地下室，尊享墅级生活”

Model open office at new city (Shi) Place to Experience the Design Concept.  
No Investment in Physical Form.

第三章

精  
工  
家  
居

U 优 产 品

精 | 工 | 家 | 居 | 产 | 品 | 展 | 示 | 册





## 精甄细选·品质立现



真石漆建筑立面，定制铝合金百叶，特调仿古金属门窗，三层中空玻璃，不仅予以静谧温馨，更是增加居住舒适度（成本高于传统立面300元/m<sup>2</sup>），现代高品质材料，保温、隔热、耐用、绿色、节能、环保，用料考究，生活更从容，尽享惬意时光。



“高档真石漆外立面，定制铝合金百叶，门窗三层双中空玻璃，考究生活不将就”



## 皇家园林·雍容风范



册天下园林设计由绿城集团战略合作伙伴——上海建源景观规划设计有限公司精心打造。园林规划在绿城设计标准上，再度升级，以传统皇家园林设计理念为纲，融入新古典主义新风格，并利用内部景观资源构建“一带三轴九院五组团”，营造宫廷的皇家气派。园林规划注重意境，加入自然元素，形成和谐统一景观效果。

Handed by our senior designers with rich experience in designing landscape  
So designed in Physical Form.



“园林规划由绿城集团战略合作伙伴——上海建源  
倾力担纲，“一带三轴九院五组团”，  
仿佛皇家园林再现于您的窗前”



“ 传承中华古典皇家园林打造手法  
融入神农元素，精神一脉传  
风华八重院，雍容华美，境若天成 ”

“ 30000m<sup>2</sup>，长达500m的中心文化景观带  
履圣贤人文御道，享现代精致生活 ”

## 盛境天成·意致东方

传承中国皇家园林造园精髓与韵味，融入神农氏的八大功绩，实现文化的一脉传承与融合，打造富有文化高度的景观空间。每个空间风格统一的同时赋予不同的特色。从门第入口起，到御道、御道的承接，都回到合院理念，尊贵的身临其境，跃然眼前，让人流连忘返，享受御道十景却无时不感惬意的御道生活。

## 八重锦绣·步移景异

从门第入口排列起，提取神农元素（五谷、百草、五谷、五谷、五谷、五谷、五谷、五谷），打造一条长500m宽30000m<sup>2</sup>的中心文化景观带。通过三条纵向的景观轴与中心景观带的交汇融合，形成内中八重院，空间节奏起落有致，层次分明，起承转合，步移景异，一脉春秋，八重风华，赋予主人尊贵仪式感，宛如皇族的生活情调。

Sheng  
of Kings

Sheng of Kings  
A Place Inspired by Chinese Culture  
An Experience Beyond Time



## 软草平沙·洋洋大观

“30000m<sup>2</sup>社区草坪，献给习惯了  
红地毯更喜欢绿草地的您”

规划最大户外阳光真实草坪，总面积达30000m<sup>2</sup>，相当于6个标准足球场。可供业主休息、娱乐，极大地扩展了业主的户外活动空间。周末时光，与家人一道随意休憩、娱乐、活动，让城市生活得到释放，尽享悠闲的幸福家庭时光，满足都市人们对绿色生活的向往。

Project cooperation of landscape with A Plant is designed by Portuguese landscape  
to landscape and floral design.

一月 二月 三月 四月 五月 六月 七月 八月 九月 十月 十一月 十二月



“88种花卉绿植，给您88种生活表情  
随时打开家门，都是一场繁花似锦”

## 草堂花树·卉木繁荣

88种名贵绿植花卉各属落款，更有百种繁多果树，赏心悦目的同时还享受采摘收获的乐趣。利用植物名称的谐音，将美好的期望与内心的愉悦寄托其中，赋予生活更多诗情画意。桂花望月，荷叶鱼影波流，荷花、睡莲、梅花、牡丹、芍药、樟树、木梓、茉莉、荷花、白合、金盏花、红绣球、翠叶珊瑚、小叶相思……四季有花木，景致各春秋。

Project cooperation of landscape with A Plant is designed by Portuguese landscape  
to landscape and floral design.

## 对月凭栏·赏风听雨



户外风雨连廊设计，无惧风雨的侵袭，从容观赏别致风景。无论与水榭亭廊聊叙几句，还是与亲朋携手同行，或静赏园内美景……风雨连廊是业主们有更惬意的情感之旅，风雨细诉的是空寂的思恋情，是与雨之疏离转的是生活的丝丝凉意。

“户外风雨连廊设计，听雨，看雪  
美好景致为您全天候”



Glory  
of  
Kings

## 赏花品茗·院有春秋



有景必有亭，精致对仗的休闲户外茶亭，三大赏园公园、喷泉广场、叠水、雕塑等，让您赏景，休憩两不误。穿过典雅的人文小品，观赏浪漫起伏的平台，畅游神水文化小品，恭候您闲适千年的优雅品鉴。这里是您人生理想的去处，您将成为优雅享乐的公园生活。

“休闲平台，喷泉广场，叠水小品  
人文雕塑，自然人文交辉，赏景休闲同步”





三室两厅一卫

117m<sup>2</sup>

3 Bedrooms, 2 Living Rooms,  
2 Bathrooms, 1 Kitchen, 1 Study,  
1 Balcony, 1 Terrace

- 餐客一体，大客厅直通大阳台，空间通透感强
- 南向三窗，更多阳光生活
- 双卫生间，南北通透设计
- 动静分区，动静皆宜
- 赠送超大飘窗，畅享更多风景

## 完美体验·懂你的家

理想的家，不仅是一处居住空间，更是一种有温度的生活，能够为家人带来无限欢乐，慰藉疲惫的生活体验。  
为此，我们在深耕现代人居需求的基础上，关注人居环境、采光通风、空间收纳、生活动线等细节，致力于为您营造舒心舒适的居住空间。

Provided upon request only. All Plans Subject to Design Changes.  
No Engineering Plans shown.



Of Kings



### 科学户型设计

营造一个让人住起来舒服的房子，远比是一个大房子重要

THESE "OFFERS" ARE NOT CONTRACTS. ALL INFORMATION IS SUBJECT TO CHANGE WITHOUT NOTICE.  
THESE OFFERS ARE NOT CONTRACTS. ALL INFORMATION IS SUBJECT TO CHANGE WITHOUT NOTICE.  
THESE OFFERS ARE NOT CONTRACTS. ALL INFORMATION IS SUBJECT TO CHANGE WITHOUT NOTICE.



### 三室两厅两卫

129-134m<sup>2</sup>

3 Bedrooms, 2 Living Rooms, 2 Bathrooms  
129-134m<sup>2</sup>

- 方正户型，布局合理
- 4.2m客厅大开间，更送超大观景飘窗
- 餐厨一体，让生活更开阔、舒心
- 主卧独立卫浴，赠送大飘窗，尊享私密生活



#### 科学户型设计

优化的空间布局，让有温度的家住起来更舒适



### 四室两厅三卫

176m<sup>2</sup>

4 Bedrooms, 2 Living Rooms, 3 Bathrooms  
176m<sup>2</sup>

- 豪华卧室，极致视野，大气敞阔
- 私家电梯，入户私家门厅，尊享回家荣光
- 6.8米开扬的豪华中庭设计，贵族般享受
- 景观双阳台设计，三重多样生活
- 南向双主卧套房，尊贵私密



#### 科学户型设计

大面宽短进深，四“室”同堂，极致空间，承载全家人满满的幸福

第 肆 章

全  
龄  
配  
套

# U 优 配 套

全 | 龄 | 配 | 套 | 全 | 龄 | 配 | 套





*Glory  
of Kings*

## 全龄运动·悦享健康

针对不同年龄人群需求，社区内规划了5大健身广场，约30000㎡联天下运动主题公园，通过击击拳馆、国舞步道、网球场等有氧区域，儿童游乐区、青年运动场、老年健身活动区等各项运动场地，设置了不同的健身器械，以满足孩子、青年人、老年人等各年龄人群的多层次需求。

“5大健身广场，30000㎡健康运动公园  
从此找不到偷懒的借口了”

Renderings are not to scale. All Plans subject to Planning Department  
Verification or Permit Yields.

## 人性配置·优越生活

为匹配当代人的运动习惯和运动心理，将天下在景观区中特设2500m健康跑道，为喜爱社交并达成健康运动需求，在慢跑道还设置了LED灯，支持夜跑运动的个性化设置。

“拒绝亚健康，运动也是一种社交”



01.阳光草坪 02.风雨连廊 03.多功能休闲空间 04.健身会所区 05.自由草坪 06.全新悦读站设施  
07.休闲平台 08.木·干·池 09.儿童活动区 10.青年书吧区 11.老年活动中心





## 礼赞生命·绿色生活

01 02 03 04 05 06 07 08 09 10 11 12

“30000m<sup>2</sup>健康运动公园，全龄科学分区  
长幼皆乐，365天悦享健康生活”

30000m<sup>2</sup>健康运动公园，设置全龄段儿童活动区、文物公园等，与老年健身活动区、青年运动场地、阳光大草坪、健康慢跑道、特色水寨、风车乐园、户外骑行等运动设施有机融合在一起，供您和家人一起娱乐、一起运动，您和家人家的生活。

## 国际标准·贵族体验

01 02 03 04 05 06 07 08 09 10 11 12

“尊享社区网球场，让贵族运动  
成为每个人都能享受的日常运动”

社区规划建有网球场，足不出户，享受贵族运动。在这里，你可以尽情地挥拍，不用担心球飞到球场外不仅影响美观于扰到其他业主；在这里，你可以打一场真正的大比赛，对生活有要求的人总会走到一起。

跑道 (约210米)

较大群文和道的间距, 筒状式、绳网式的单跑道互连接, 在满足了较大儿童安心的同时也一定程度上保证了安全性。

比较独立的场地, 适合儿童进行安全的嬉戏活动, 具有观察操作台, 便于家长照顾。

相对开放的场地, 适合较大儿童活动, 设置简单运动设施, 形成丰富的活动环境。

开放的活动区, 可以容纳较多的儿童进行户外的交流与学习。

开放的草坪空间可以满足各年龄段的儿童进行不同的活动需求。

在活动场地边设置提供成人休息的座椅和绿植, 将儿童起监护的作用。



“小朋友专属的成长领地”

## 全龄儿童·户外活动

儿童在0-12岁成长的过程中, 对游乐设施的选择和粘性都是不同的。基于此, 设计团队精心打造儿童户外成长体系, 分设0-3岁幼儿活动区、3-12岁儿童活动区, 根据各年龄儿童身体情况及分年龄段设置, 整体围合交错, 吸引大小龄儿童主动社交。

## 健康养生·乐活人生



新天下案选现代人居诉求，秉承“生态社区、健康生活”的欢乐理念，在打造优质居住环境的同时，更注重营造健康的生活方式。精心打造社区豪华健身中心，运动器械齐全，给新天下的业主提供一处无与伦比的有氧运动场所，让业主的健康之旅无限延伸。

## 随心畅游·泳往直前



社区配备露天儿童戏水池，炎炎夏日，给孩子们一个戏水、避暑、纳凉、玩乐的好去处。广大业主朋友可以在家门口让孩子们尽情嬉戏的乐趣，畅享美好童年。

“豪华室内健身中心，器械齐全  
足不出户，激情健身”



“家门口的露天儿童戏水区  
给孩子一片动感的蔚蓝生活”



Open Kings

第五章

生  
活  
服  
务

# U 优服务

本 | 刊 | 服 | 务 | 篇 | 第 | 一 | 卷

Glory  
of Kings



“近30000m<sup>2</sup>商业街区  
一站式吃喝休闲娱乐  
咫尺之遥，御鉴繁华”

## 咫尺繁华·丰盛生活

大型购物中心、美食街、休闲购物广场、生活中心等配套设施丰富齐全，将汇集商业精英；配备超市、银行、餐饮、休闲、健身房等，打造高品质的社区配套服务体系，让业主足不出户，即可吃喝玩乐购，满足业主一切生活需求，尽享都市繁华。



Glory  
of  
Kings



“12年全程精英教育  
让孩子赢在成功的起跑线上”

“奢华咖啡书吧，慢品，畅谈，会客，休憩  
不错过生活点点滴滴的美好”

## 全龄教育·人文氤氲

全龄教育·人文氤氲

社区规划建设是国际化幼儿园，引进国内顶尖教育的代表，中国拥有最多国际认证教育证书的机构之一——美宝贝教育，双语教学环境，拓展孩子的国际视野，社区配套建有市重点小学——实验小学小学部，更有到大院中街小学、逸夫一中、香林小学近在咫尺，12年全程精英化教育体系，打造精英精英教育社区典范，助力孩子飞得更高。

## 漫享时光·际会知己

漫享时光·际会知己

入户大堂设置奢华咖啡书吧，邀请朋友，会见宾客，独自休闲，为业主提供一个休闲、社交空间。高雅之间，尽显品味，尊享不可复制的豪宅生活体验。







“长者颐乐中心，医养康健娱  
精彩乐龄时光，才刚刚开始”

## 全面呵护·老有所乐

GLORY OF LEASO

为满足社区老年群体日益增长的高品质养老需求，社区将配建老年颐乐中心，为老年人提供便捷医疗体检、健康管理、休闲娱乐、养生保健、兴趣社群等多样化服务于一体的综合性颐养服务。

GLORY OF LEASO  
GLORY OF LEASO  
GLORY OF LEASO




## 贴心管家·专注细节

GLORY OF LEASO

国际一级物业服务标准，请您管家贴心服务，24小时  
安保巡逻。业主打造的门禁识别系统，社区全方位慧眼  
头，全天候、多层次保障业主的财产安全，同时为业主  
提供最贴心的服务与最安全的保障。

GLORY OF LEASO  
GLORY OF LEASO  
GLORY OF LEASO

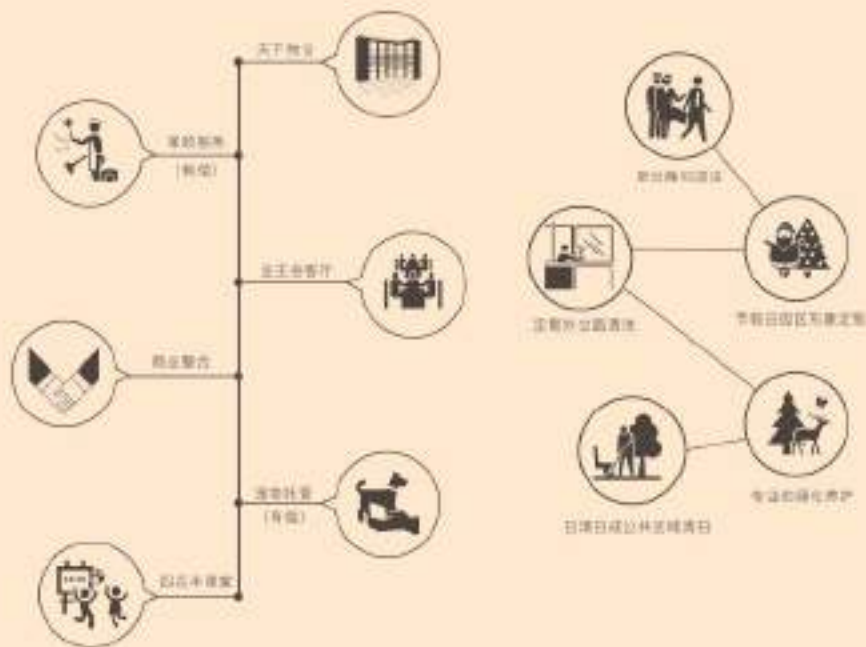

## 品质有道·膳食专家

重金打造社区食堂，所有食材新鲜挑选，特别针对中老年人及儿童群体，精心烹制出健康餐，注重各种营养搭配，为业主全家人提供营养均衡、科学合理、热心得心的膳食服务。


“社区食堂，挑剔每一道美食的色香味  
做您家门口的膳食营养专家”



## 家长放心·孩子开心

“设立4点半课堂，业主下班前  
给孩子更多的爱与关怀”

为解决孩子放学后无人看护、跑闹的难题，社区特地在4点半课堂的延时服务，成为业主下班前，孩子的“家”与“学校”。4点半课堂提供丰富多彩和热情看护等多种模式，让家长放心，让孩子开心。

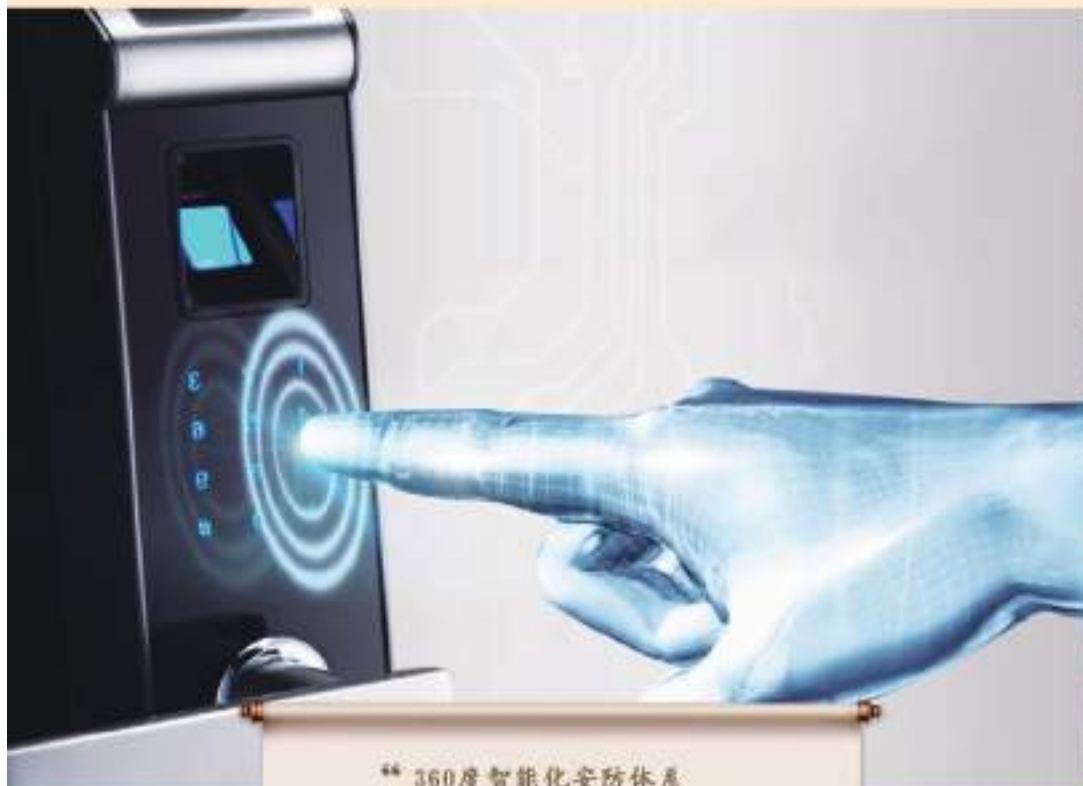

“360度智能化安防体系  
业主私密领地的守门人”

A 360-degree intelligent security system  
is the guardian of the owner's private territory.



智能安防·全面守护

智能安防·全面守护

社区智能安防系统，打造一体化的安防  
管理体系。

全时巡更·无忧保障

全时巡更·无忧保障

24小时不间断巡逻，让业主安心入眠。

“24小时安保，每一个酣睡的夜晚  
都有背后尽职的付出”



中国地图

中国地图